

Commune  
de  
**VILLON(89)**

Modifications  
projetées du  
zonage de la  
Carte Communale  
Novembre 2018

Envoyé en préfecture le 20/12/2018  
Reçu en préfecture le 20/12/2018  
Affiché le 20.12.18  
ID : 089-200039642-20181218-142\_2018-DE


# Surfaces estimées

Zone 1: 90 Ha

Zone 1B: 45 Ha

Zone 2: 10 Ha

Zone 3: 200 Ha

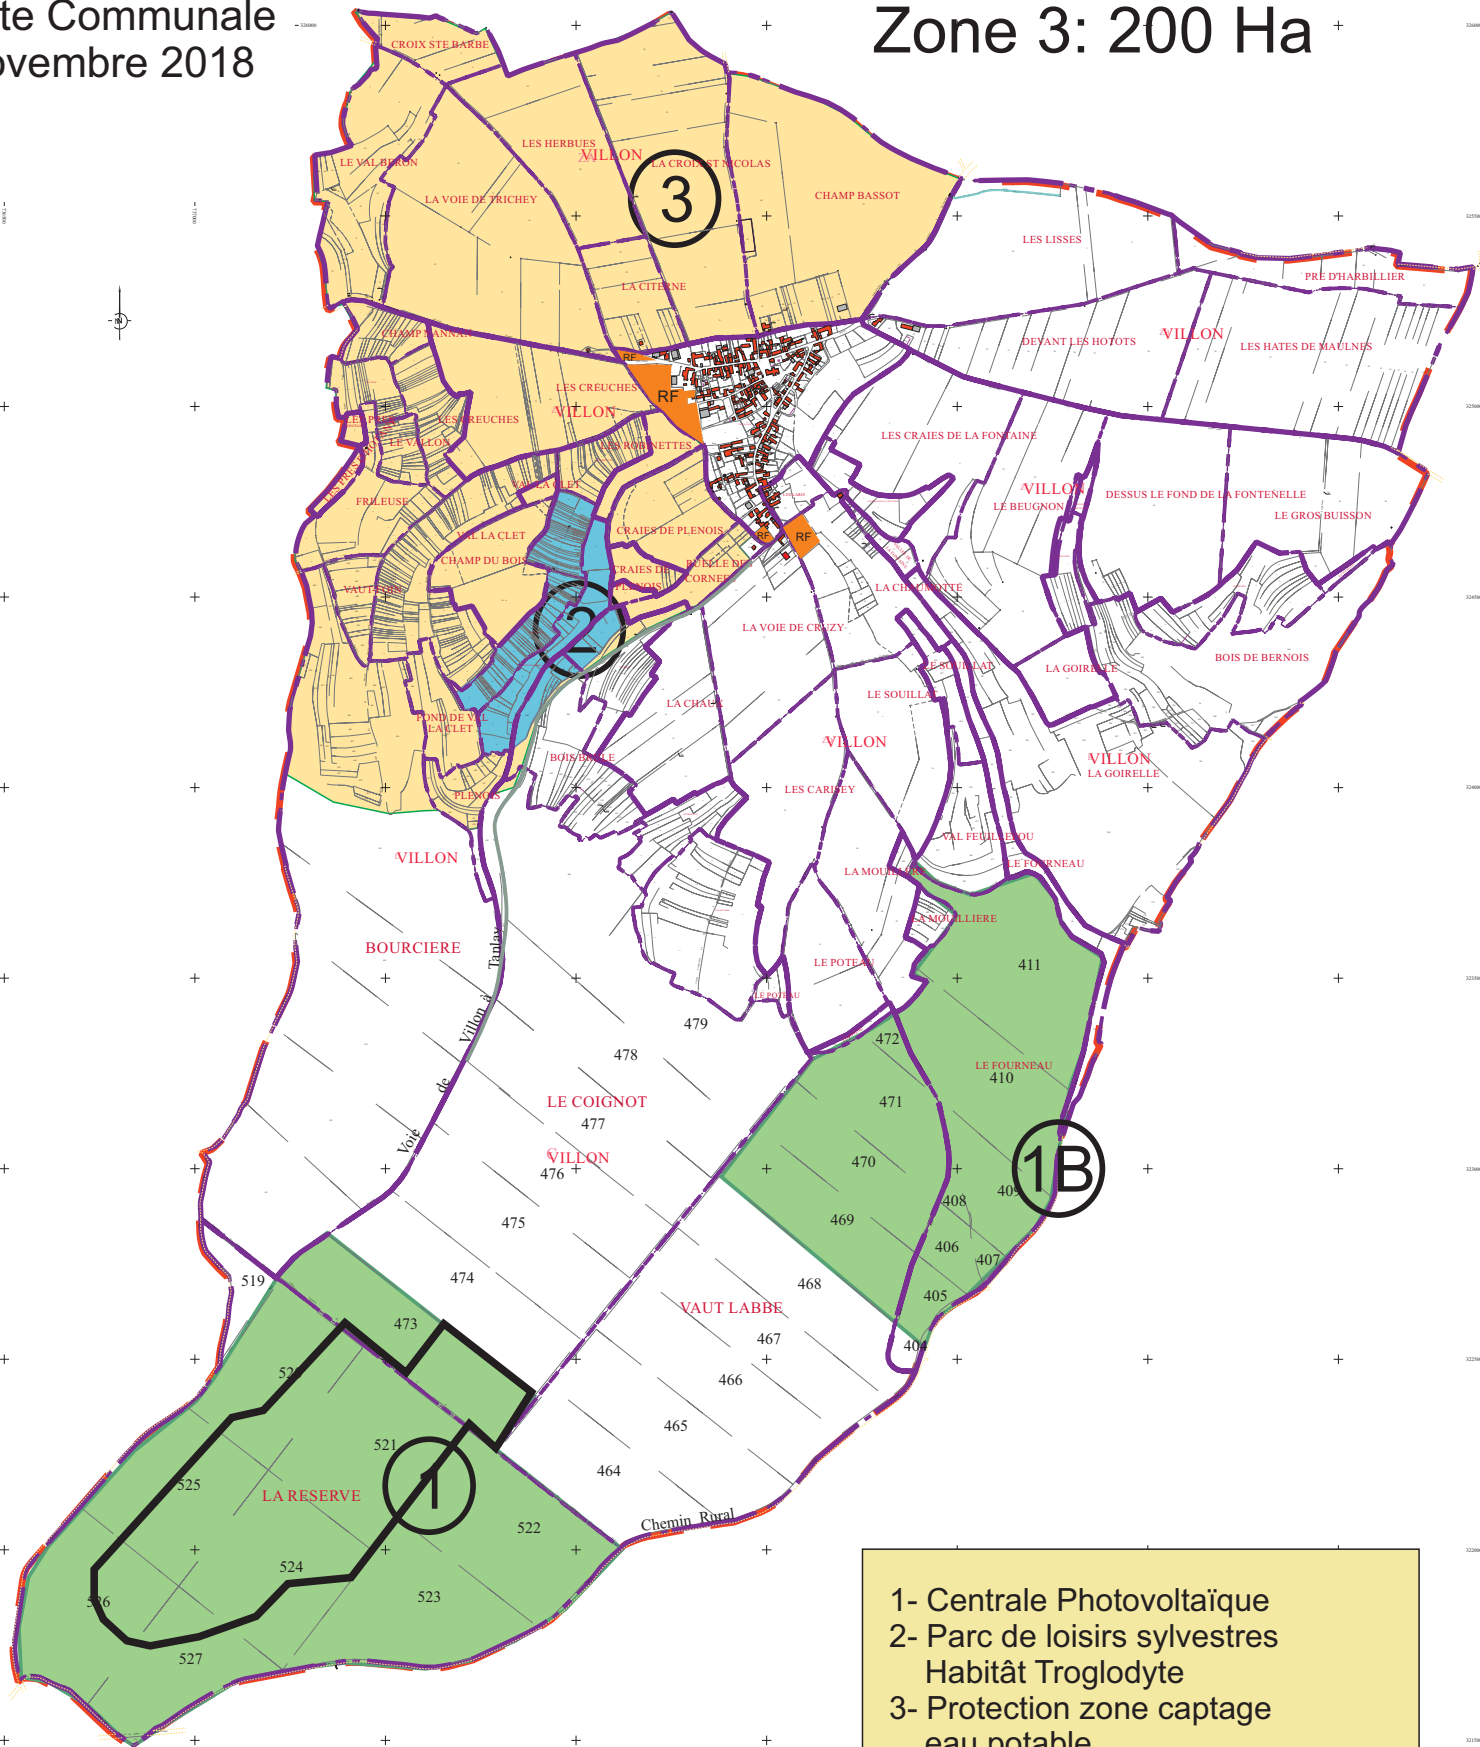

- 1- Centrale Photovoltaïque
- 2- Parc de loisirs sylvestres  
Habitât Troglodyte
- 3- Protection zone captage  
eau potable  
(situation au 14/11/2018 susceptible d' évolution)