


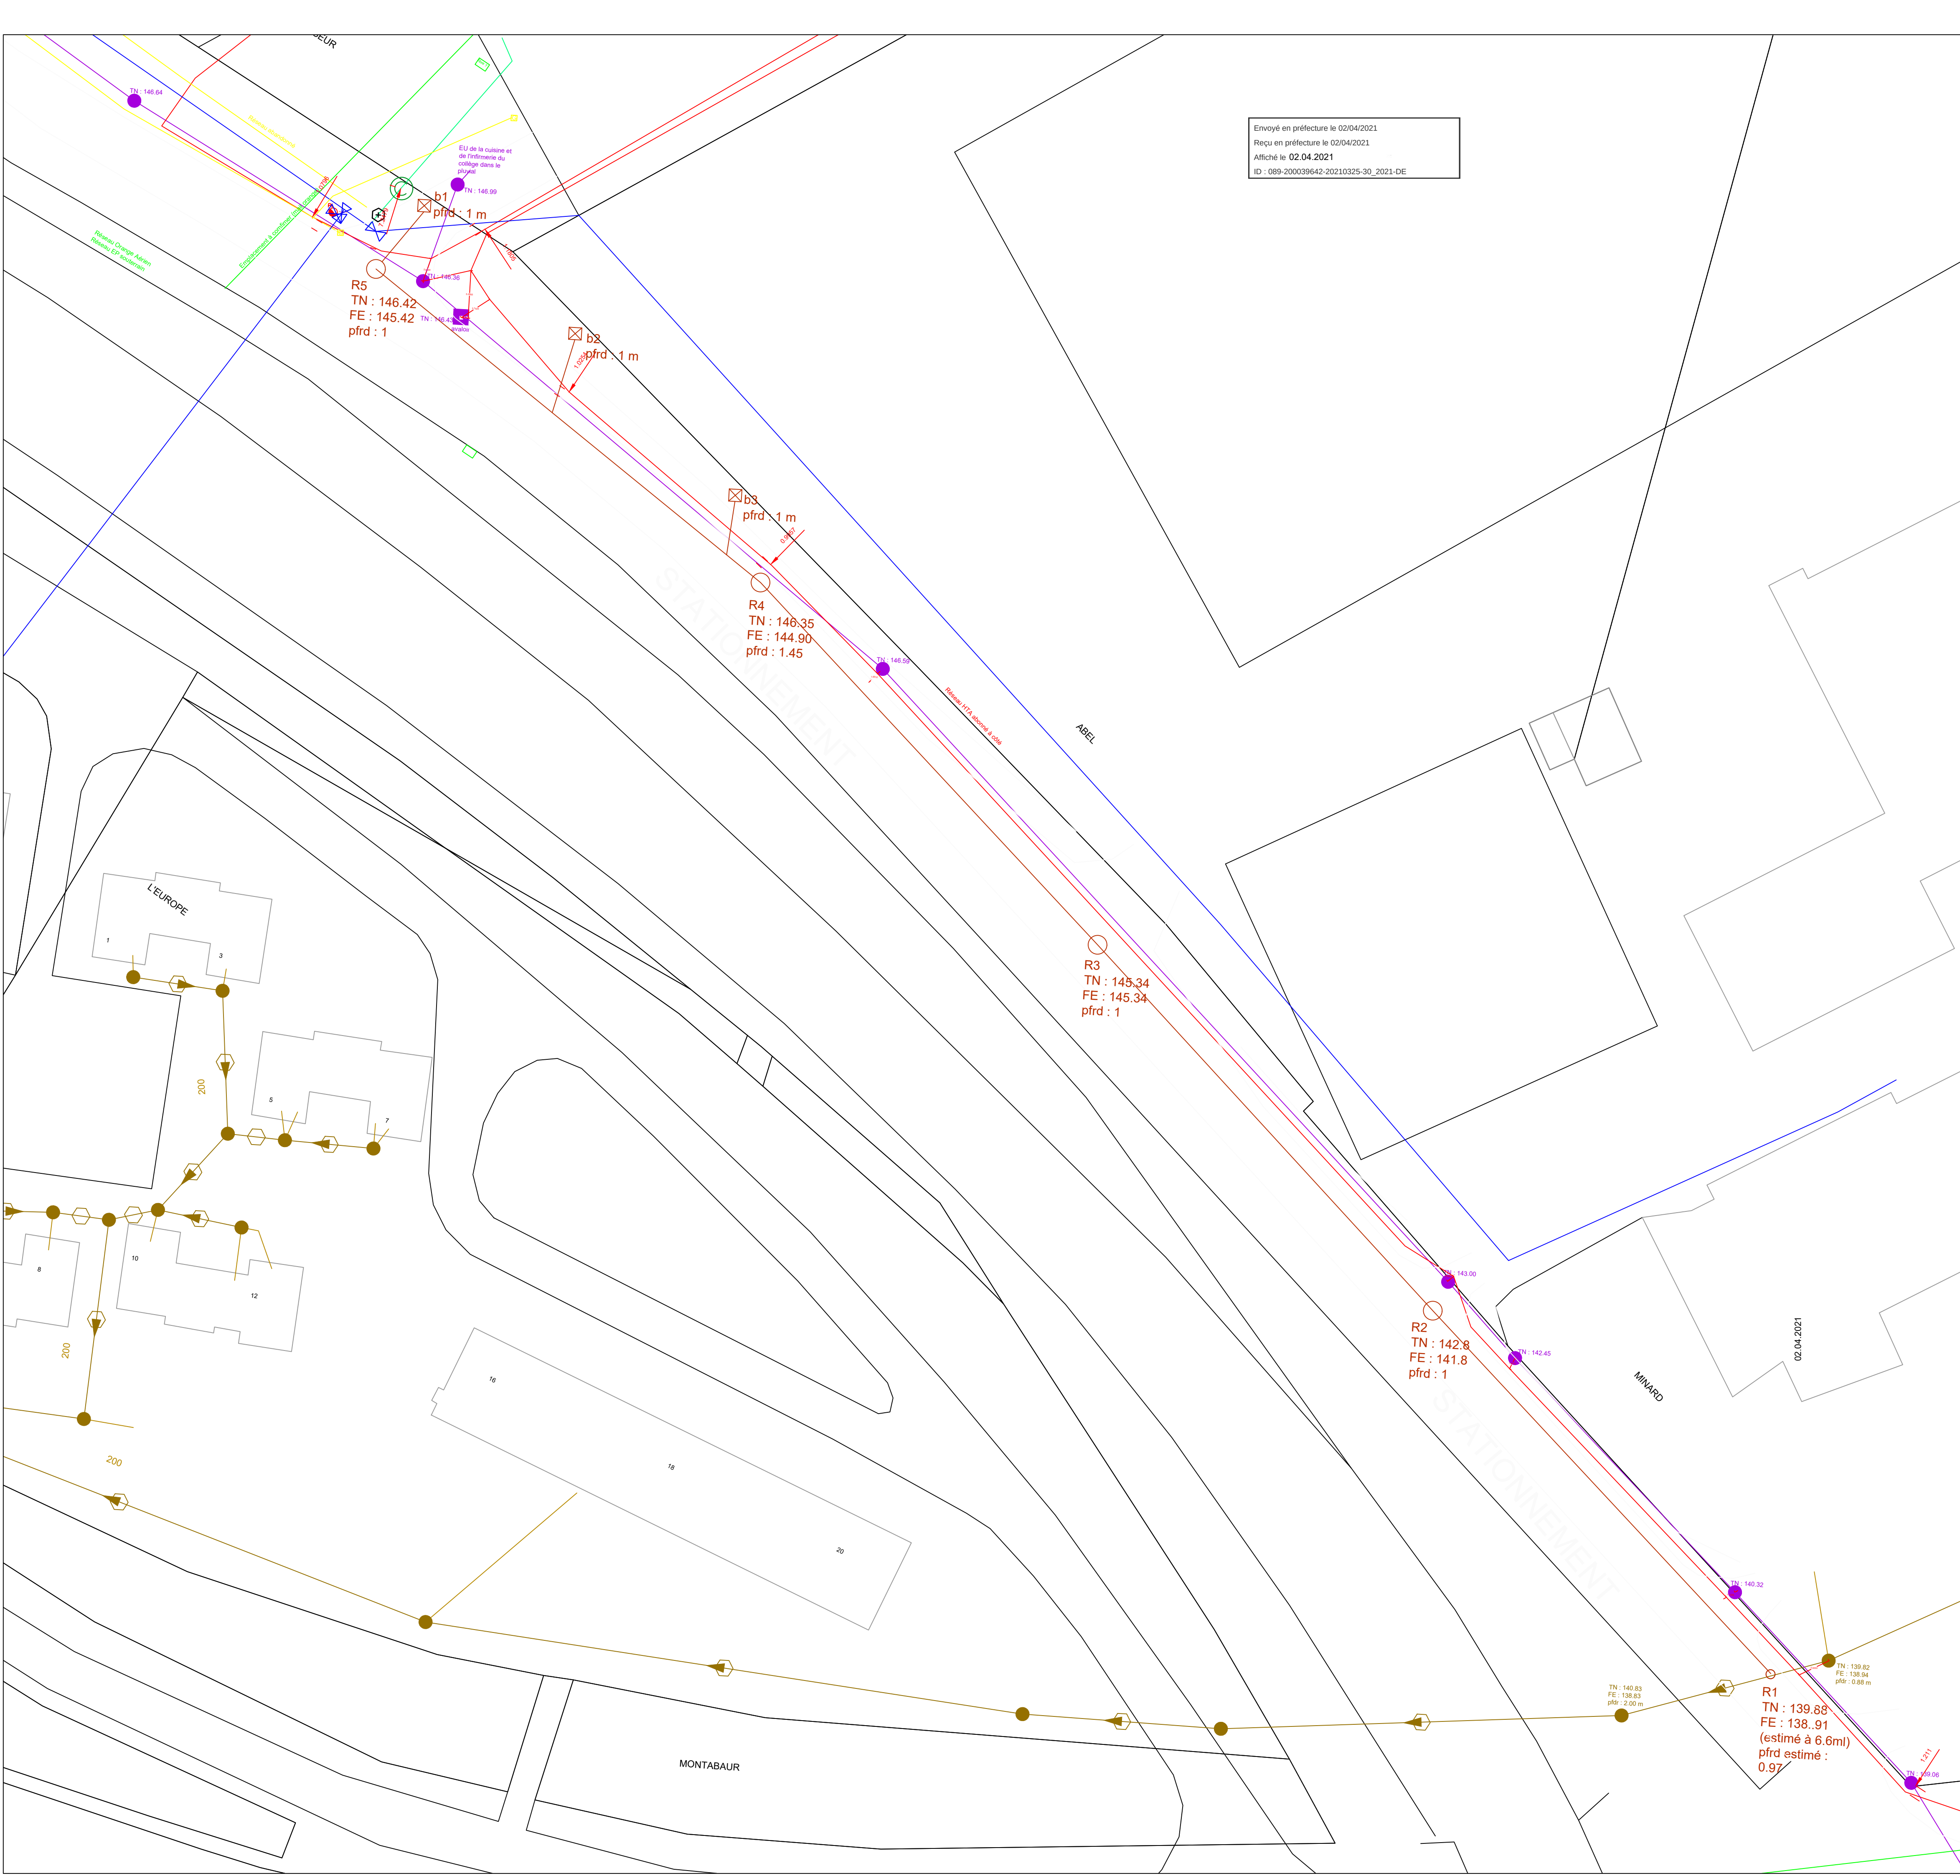

Envoyé en préfecture le 02/04/2021
Reçu en préfecture le 02/04/2021
Affiché le 02.04.2021
ID : 089-200039642-20210325-30_2021-DE

SPEE
Service Public Eau Energie
Rue de Chauvirey
21430 VIANGES

SET
Tonnerre – Rue A Minard
Extension réseau EU

Légende

- Projet réseau EU
- Réseau Pluvial
- Réseau AEP
- HTA
- Réseau GAZ
- Réseau Télécom

Echelle	1/350
Conception	PARE
Réalisation	Février 2021
Dernière impression	Février 2021